


大學入學考試中心110學年度指定科目考試 臺北二考區 第三分區 (西松高中) 試場平面圖

220066-220085試場(20間)

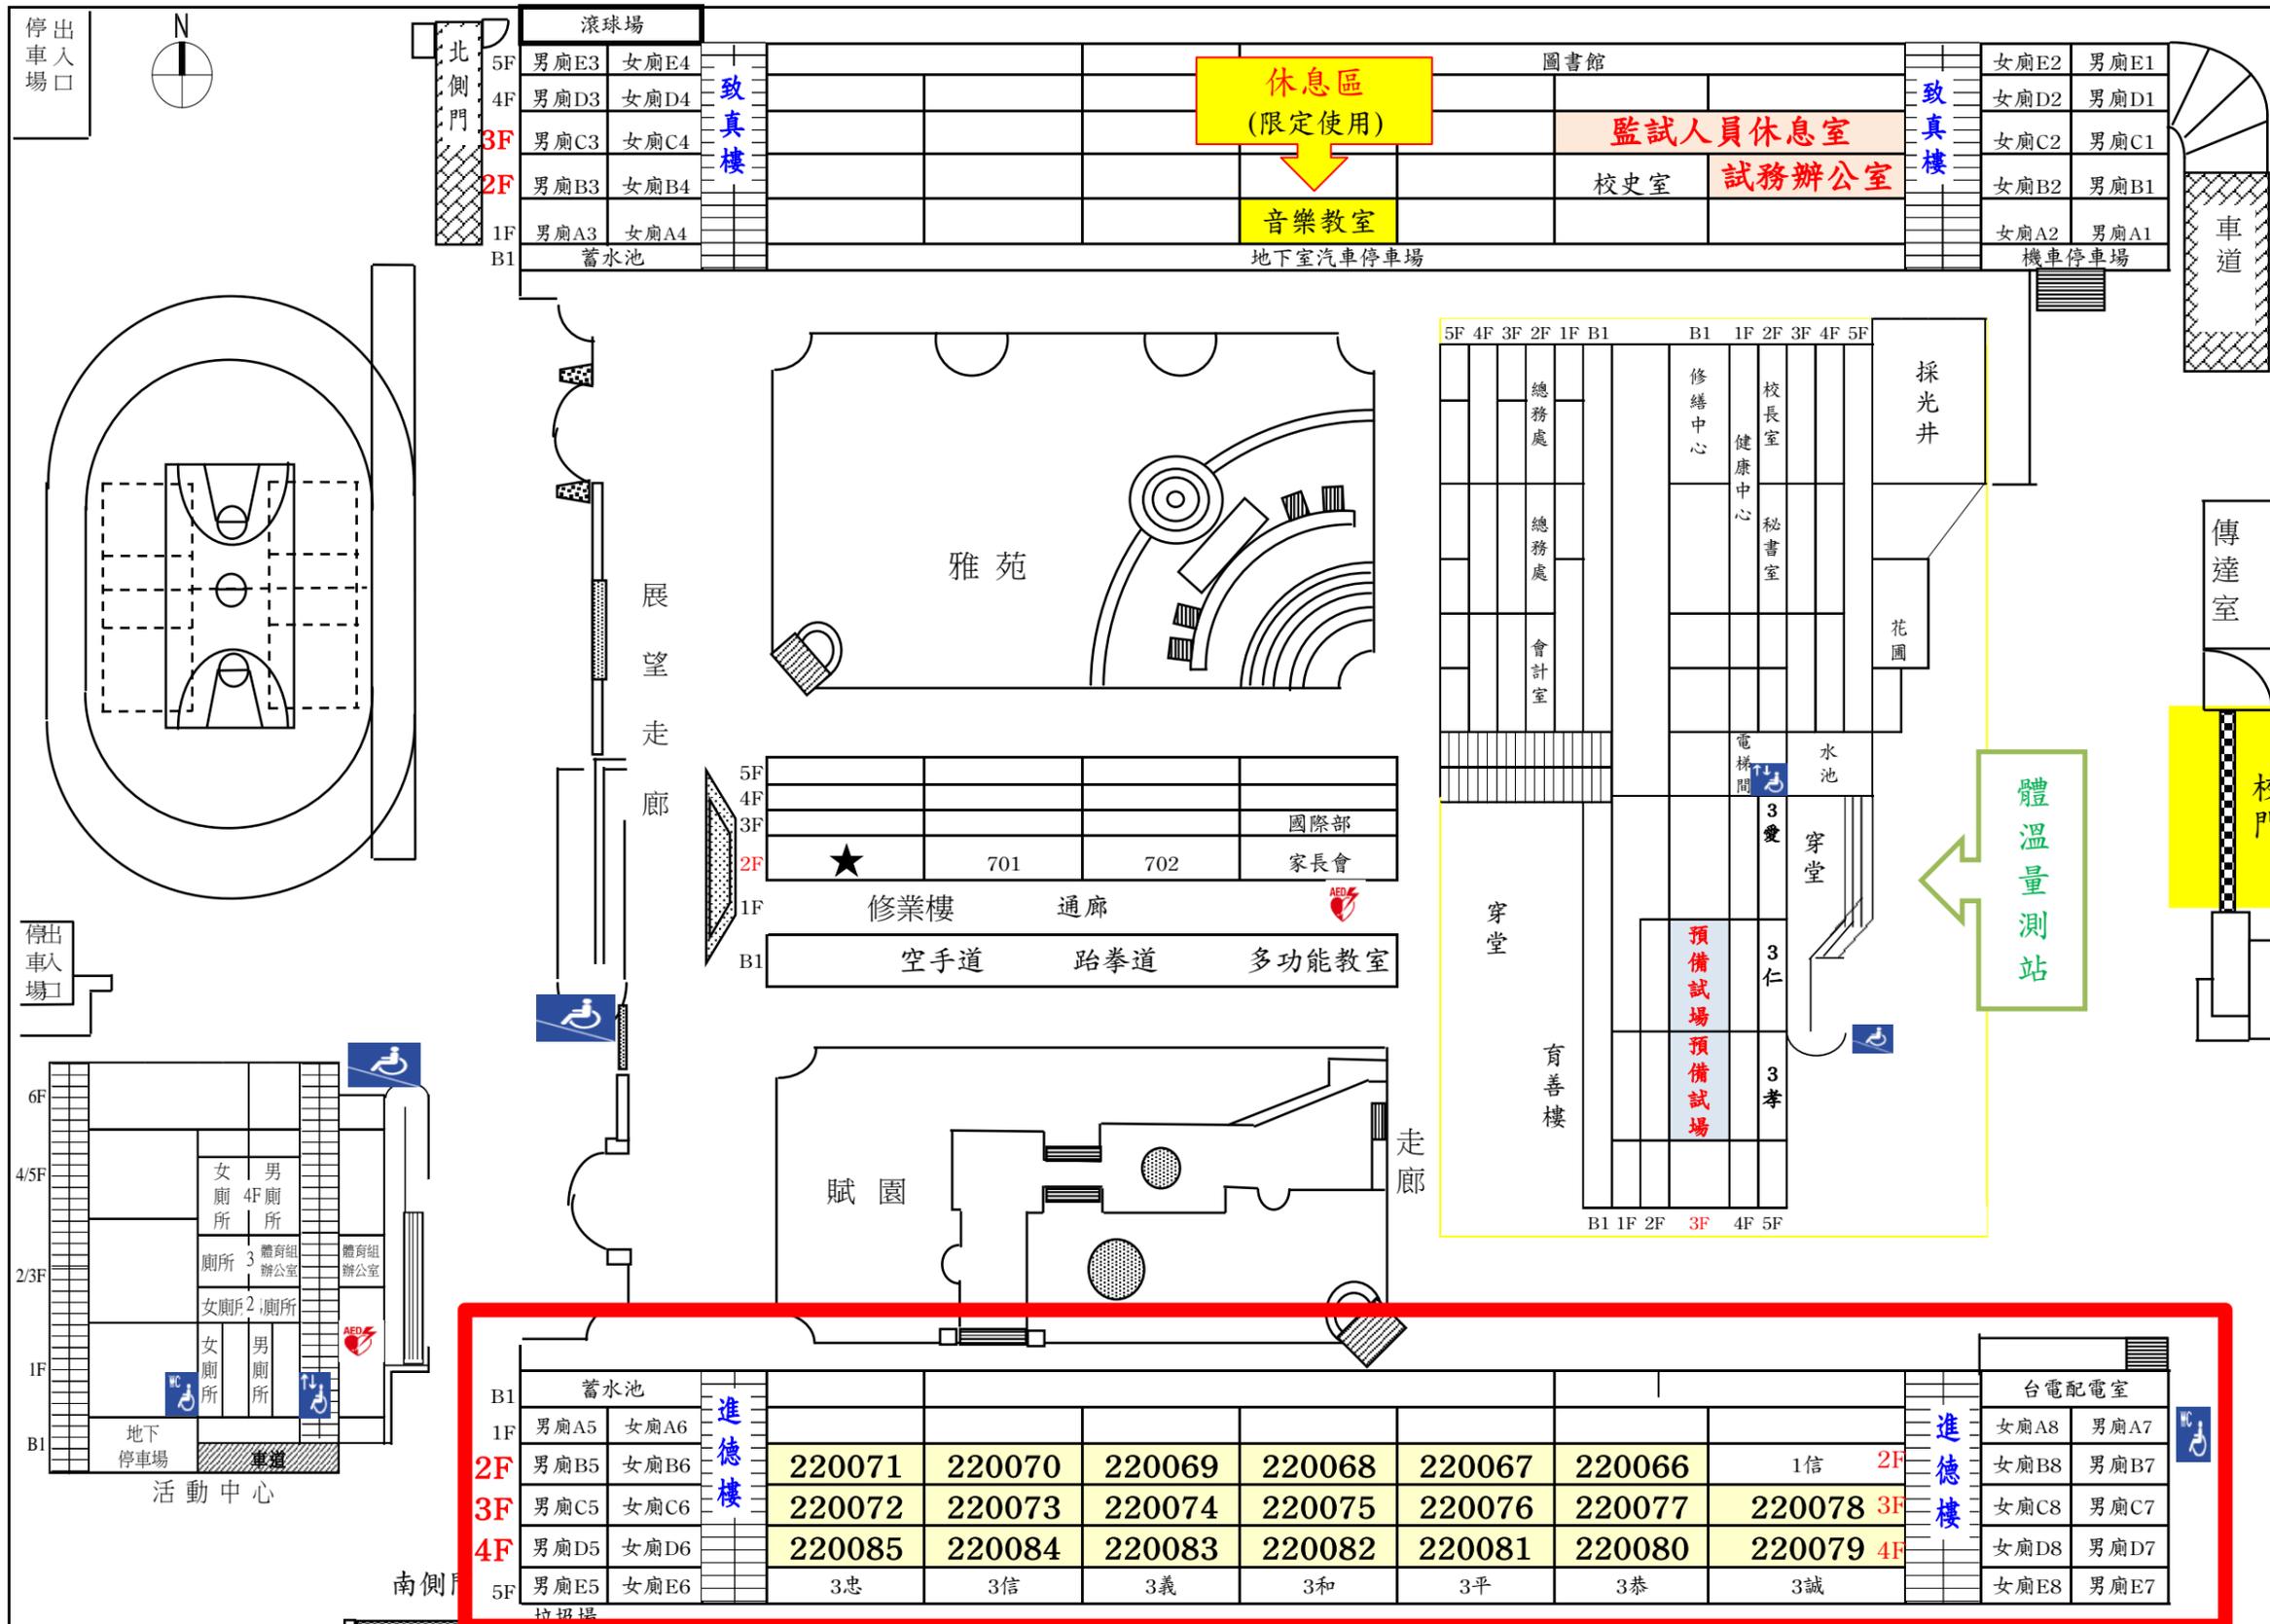

B1	蓄水池										台電配電室
1F	男廁A5 女廁A6	進德樓									女廁A8 男廁A7
2F	男廁B5 女廁B6		220071	220070	220069	220068	220067	220066	1信	2F	女廁B8 男廁B7
3F	男廁C5 女廁C6		220072	220073	220074	220075	220076	220077	220078	3F	女廁C8 男廁C7
4F	男廁D5 女廁D6		220085	220084	220083	220082	220081	220080	220079	4F	女廁D8 男廁D7
5F	男廁E5 女廁E6		3忠	3信	3義	3和	3平	3恭	3誠		女廁E8 男廁E7